


планировочное решение итоговое

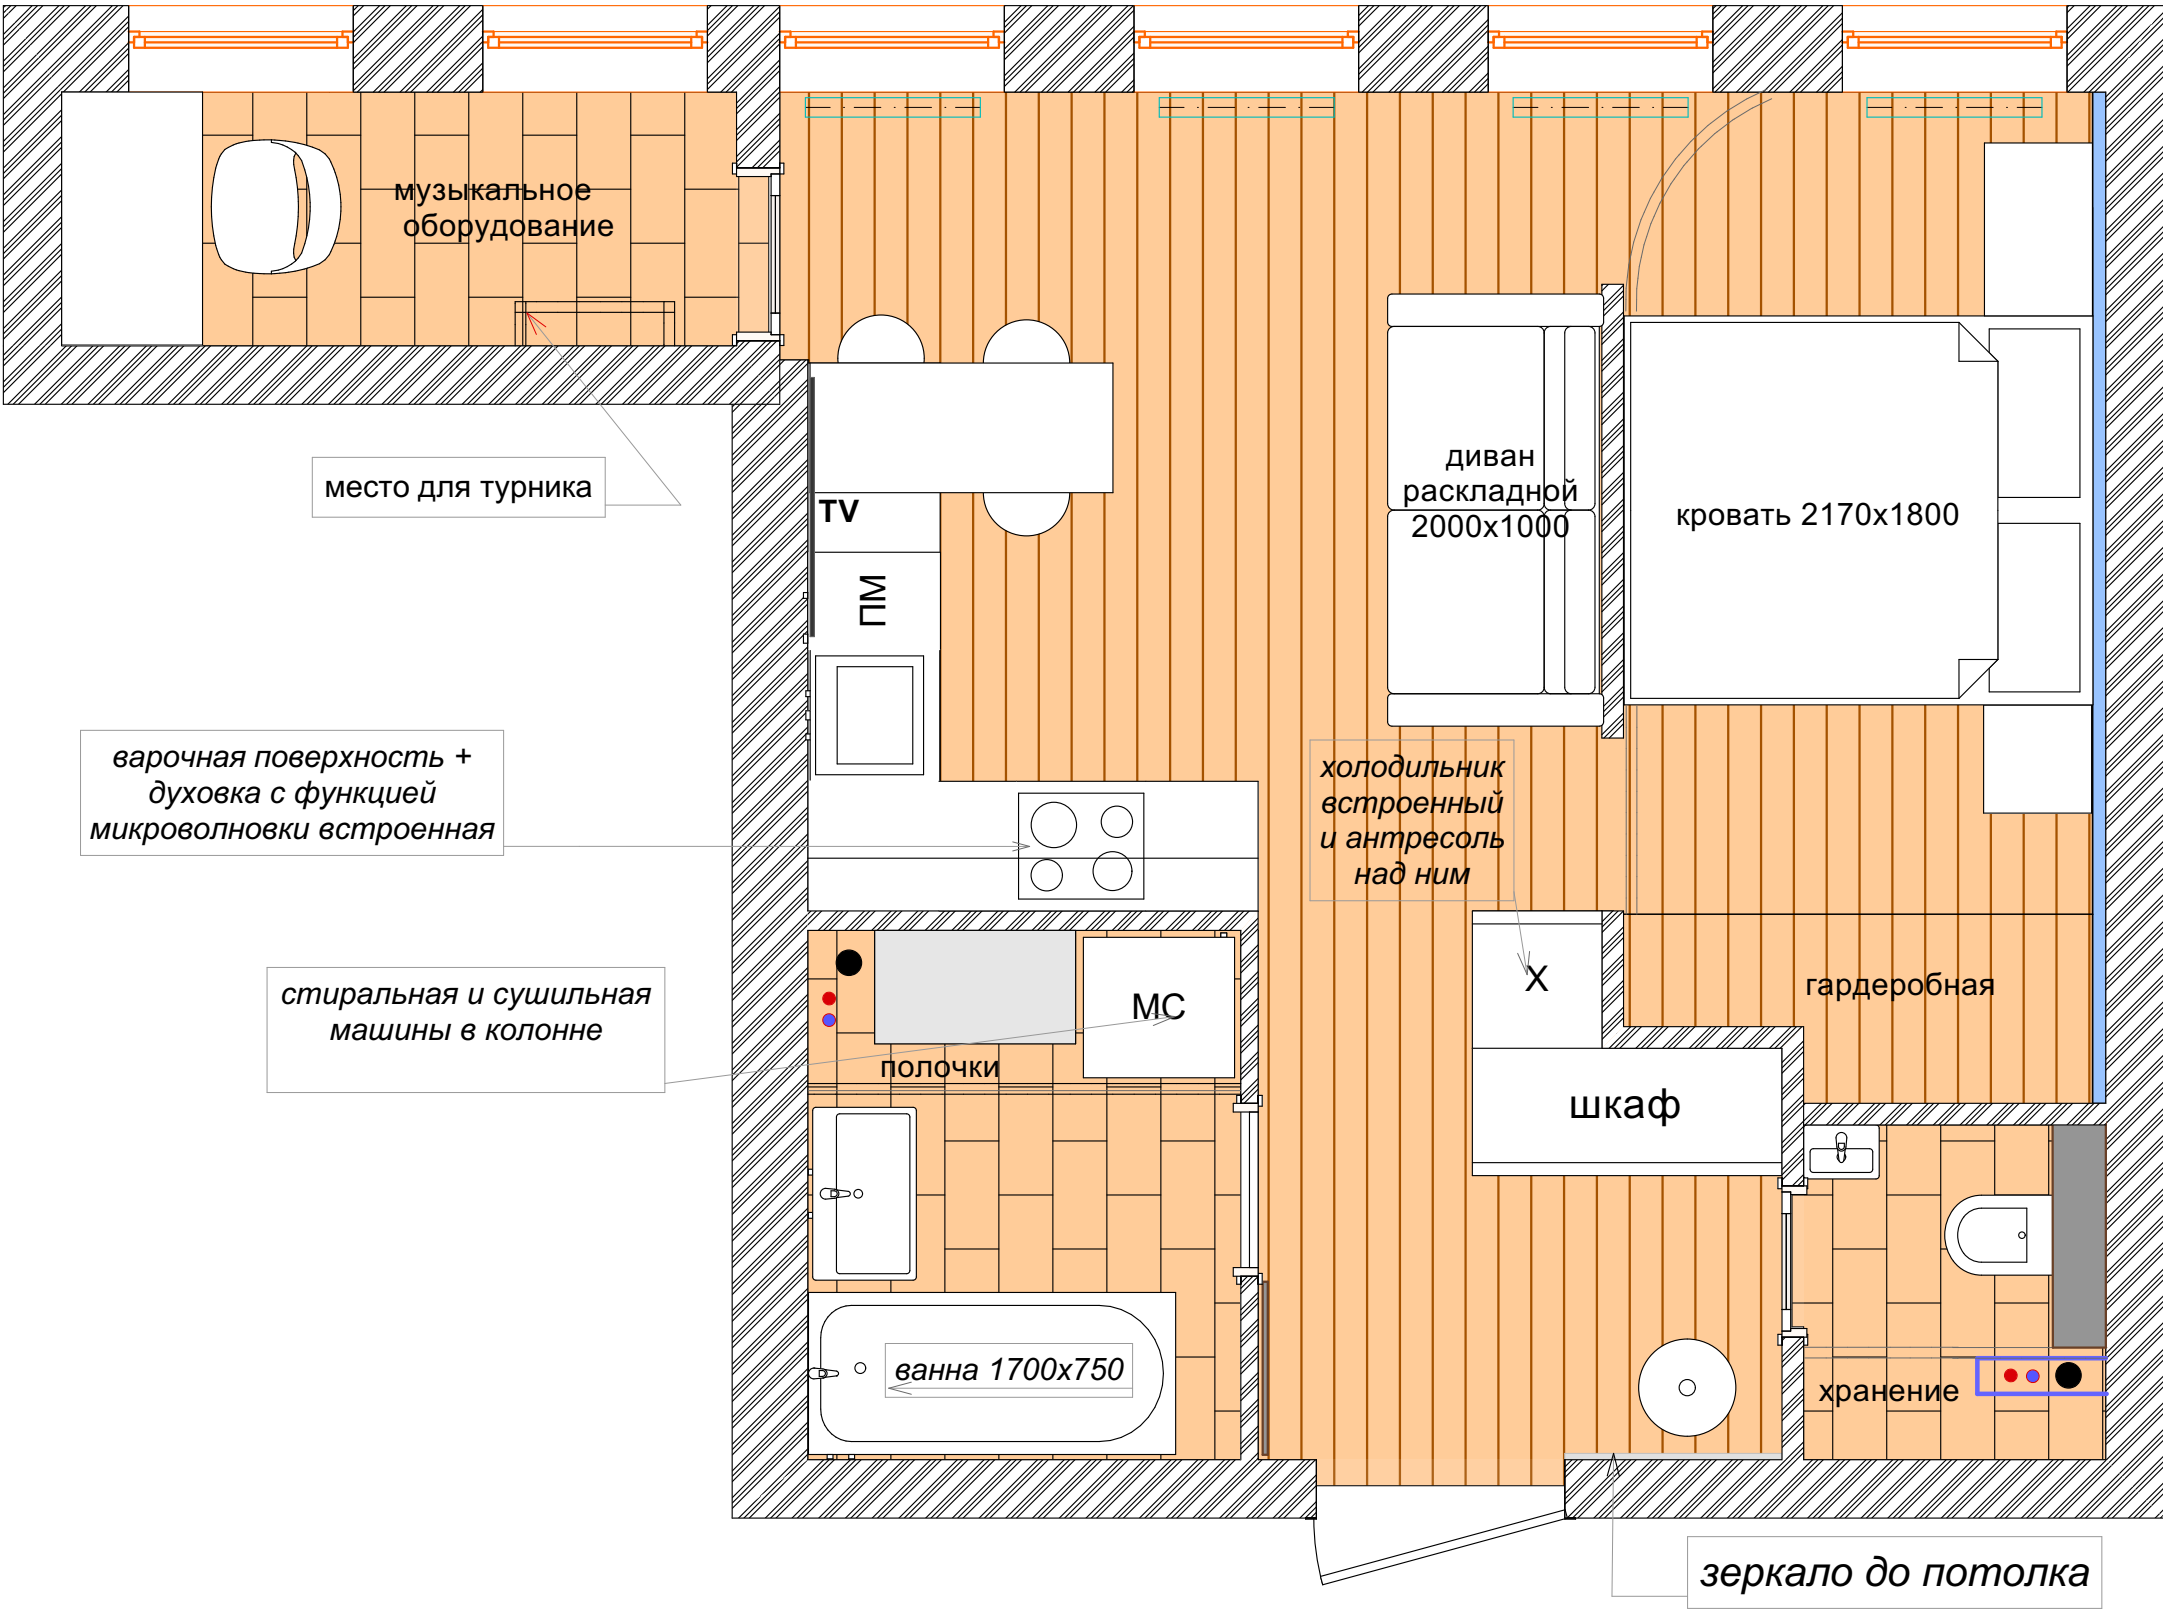

FORMOZA интерьерное бюро		квартира в С-Пб., ул. Челюскина д.6., кв.14			
		Схема расстановки мебели.	лист 3.	масштаб 1:35	листов
дизайнер	Марина Александрова		FORMOZA		
тел: +7 (921) 412 23 08					